


**BÉRLEMÉNYI TERÜLETEK
KIMUTATÁSA**


Helyiség száma	Területe
18.2.1	334 m ²
18.2.2	596 m ²
20.2.1	359 m ²
20.2.2	854 m ²
Vizesblokk	49 m ²
Vizesblokk	49 m ²
Összesen:	2241 m ²
Liftelőtér	45 m ²
Liftelőtér	33 m ²

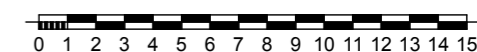


TÓPARK

"B" Épület

2. EMELET M = 1 : 250

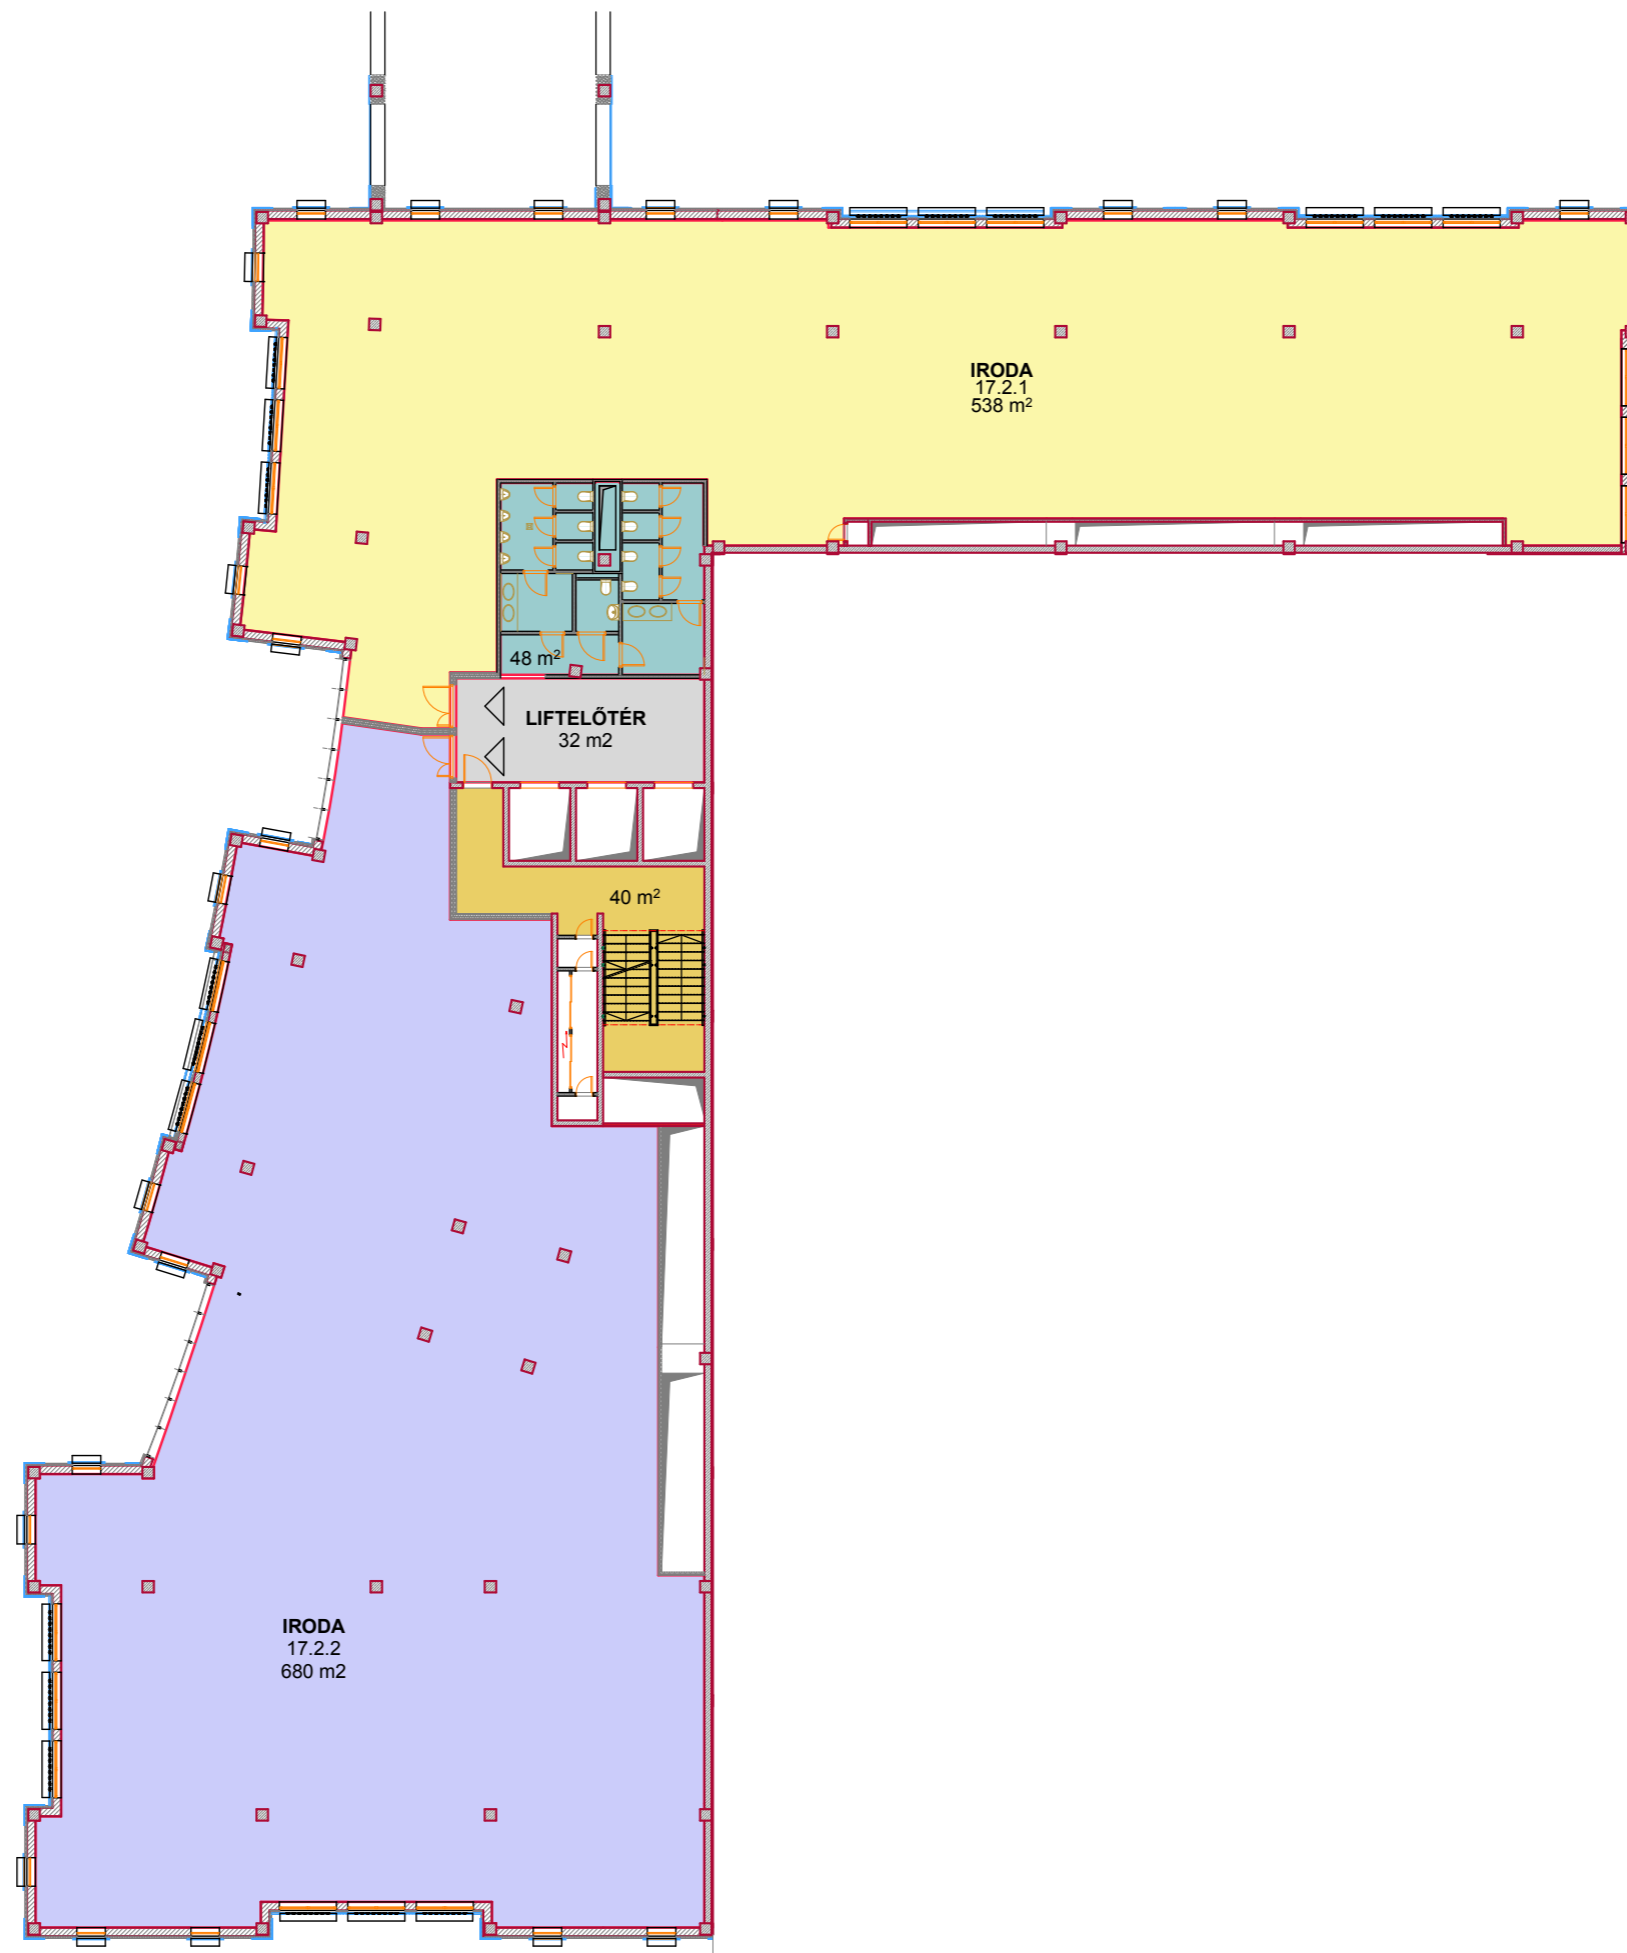

BÉRLEMÉNYI TERÜLETEK KIMUTATÁSA	
Helyiség száma	Területe
17.2.1	538 m ²
17.2.2	680 m ²
Vizesblokk	48 m ²
Összesen:	1266 m ²
Liftelőtér	32 m ²

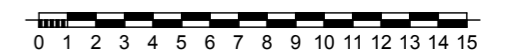

TÓPARK

"G" Épület

2. EMELET M = 1 : 250