


**BÉRLEMÉNYI TERÜLETEK
KIMUTATÁSA**


Helyiség száma	Területe
18.3.1	334 m ²
18.3.2	596 m ²
20.3.1	414 m ²
20.3.2	854 m ²
Vizesblokk	49 m ²
Vizesblokk	49 m ²
Összesen:	2296 m²
Liftelőtér	45 m ²
Liftelőtér	33 m ²

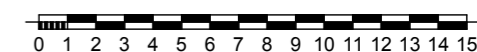

TÓPARK

"B" Épület

3. EMELET M = 1 : 250

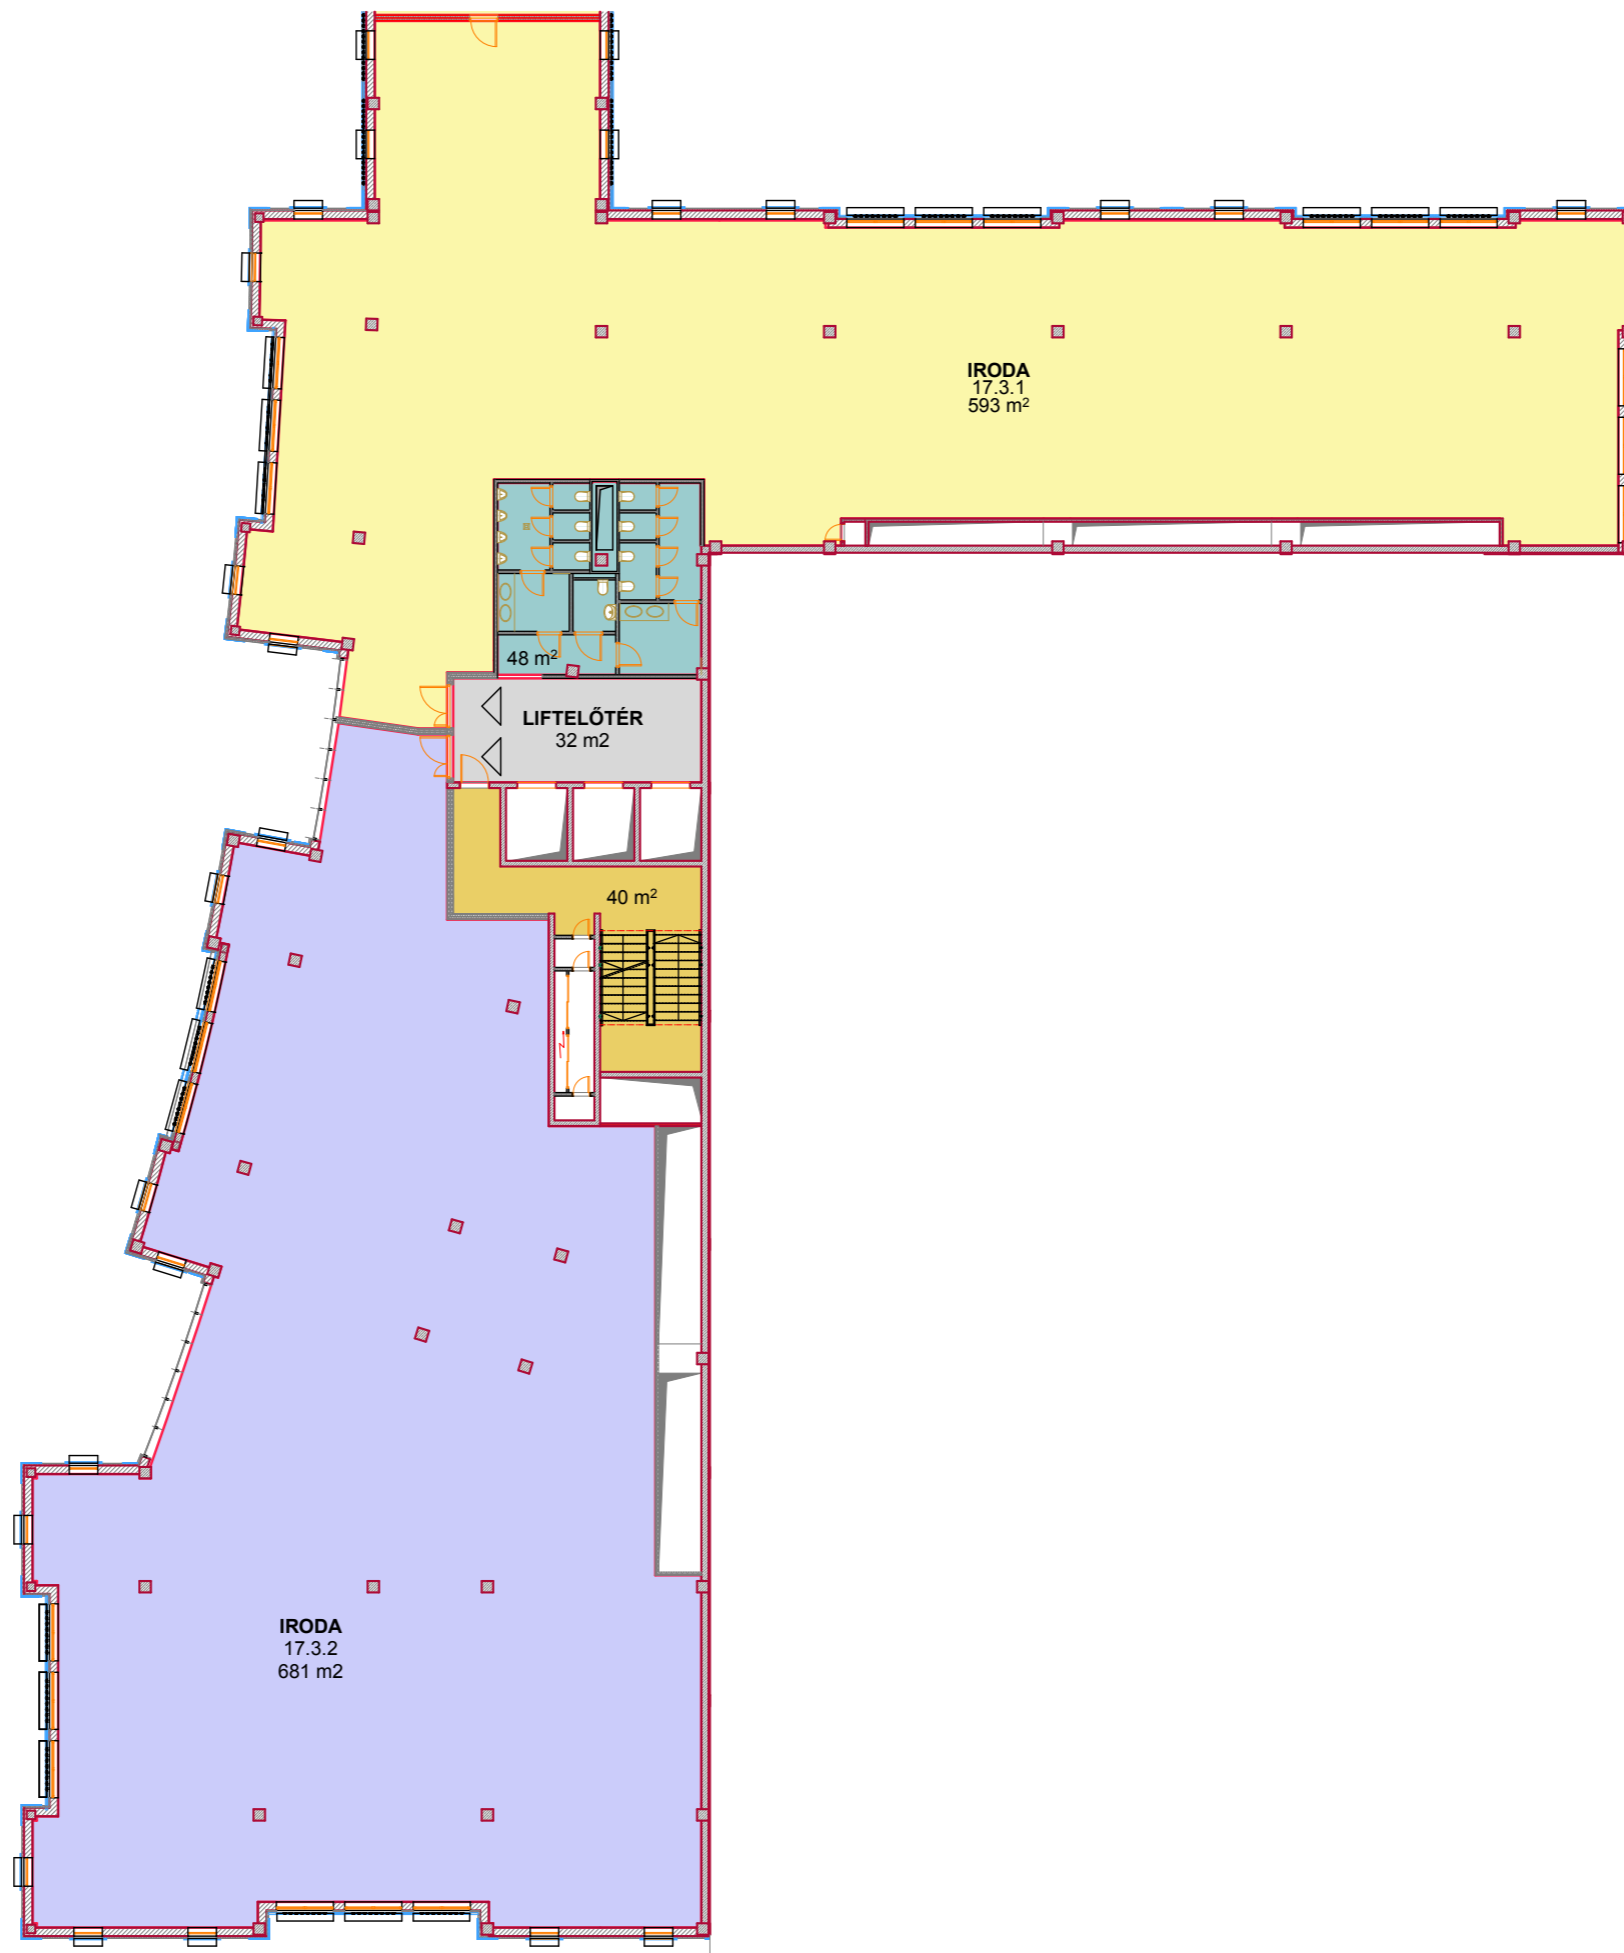

**BÉRLEMÉNYI TERÜLETEK
KIMUTATÁSA**

Helyiség száma	Területe
17.3.1	593 m ²
17.3.2	681 m ²
Vizesblokk	48 m ²
Összesen:	1322 m²
Liftelőtér	32 m ²



TÓPARK

"G" Épület

3. EMELET M = 1 : 250